




Jednostka projektowa: mgr inż. Andrzej Kozielski ul. Daszyńskiego 7/5 11-500 Giżycko		
Investor:	<i>Zespół Szkół Elektronicznych i Informatycznych im. KEN ul. Mickiewicza 27, 11-500 Giżycko</i>	
Tytuł projektu:	<i>Remont budynku byłej siłowni wraz z przebudową dachu przy ZSEiI im. KEN w Giżycku</i>	
Projektował:	<i>mgr inż. Andrzej Kozielski</i>	Opracował:
Nazwa rysunku:	RZUT DACHU - INWENTARYZACJA	
Nr rys.:	Skala:	Data:
6	1:100	11.2009r.

ZAKRES ROBÓT ROZBIÓRKOWYCH

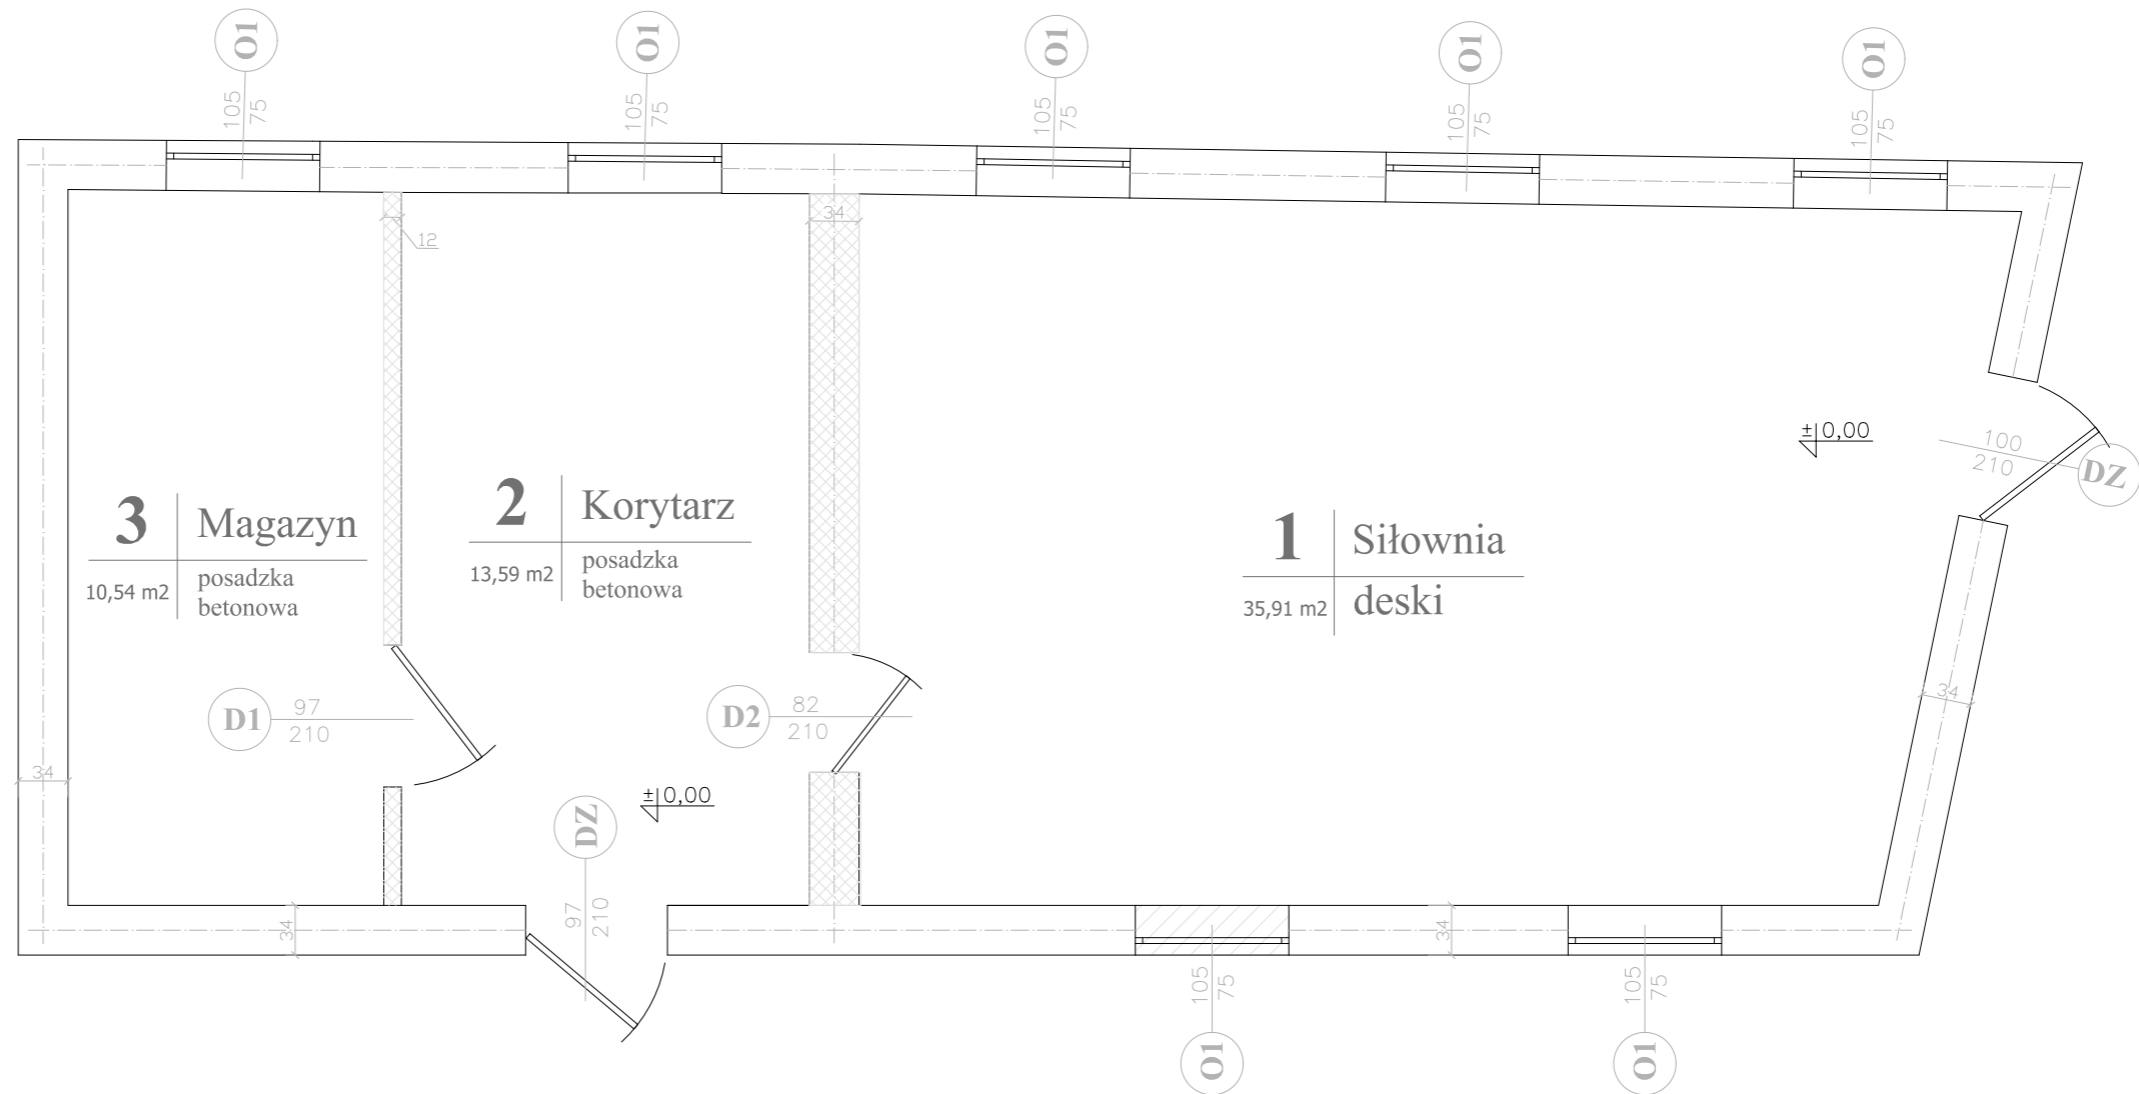


UWAGI:

-  Ściana do wyburzenia
-  Istniejące okno do zamurowania


Istniejące podłogi, dach należy całkowicie rozebrać, posadzki i tynki wewnętrzne skuć, stolarka okienna i drzwiowa do wymiany

Jednostka projektowa: mgr inż. Andrzej Koziełski ul. Daszyńskiego 7/5 11-500 Giżycko tel. 605-451-010	Inwestor: <i>Zespół Szkół Elektronicznych i Informatycznych im. KEN ul. Mickiewicza 27, 11-500 Giżycko</i>	
	Tytuł projektu: <i>Remont budynku byłej siłowni wraz z przebudowa dachu przy ZSEiI im. KEN w Giżycku</i>	
	Projektował: mgr inż. Andrzej Koziełski	Opracował: inż. Paweł Mań
	Nazwa rysunku: ZAKRES ROBÓT ROZBIÓRKOWYCH	
	Nr rys.: 5	Skala: 1:50

ELEWACJA FRONTOWA - INWENTARYZACJA

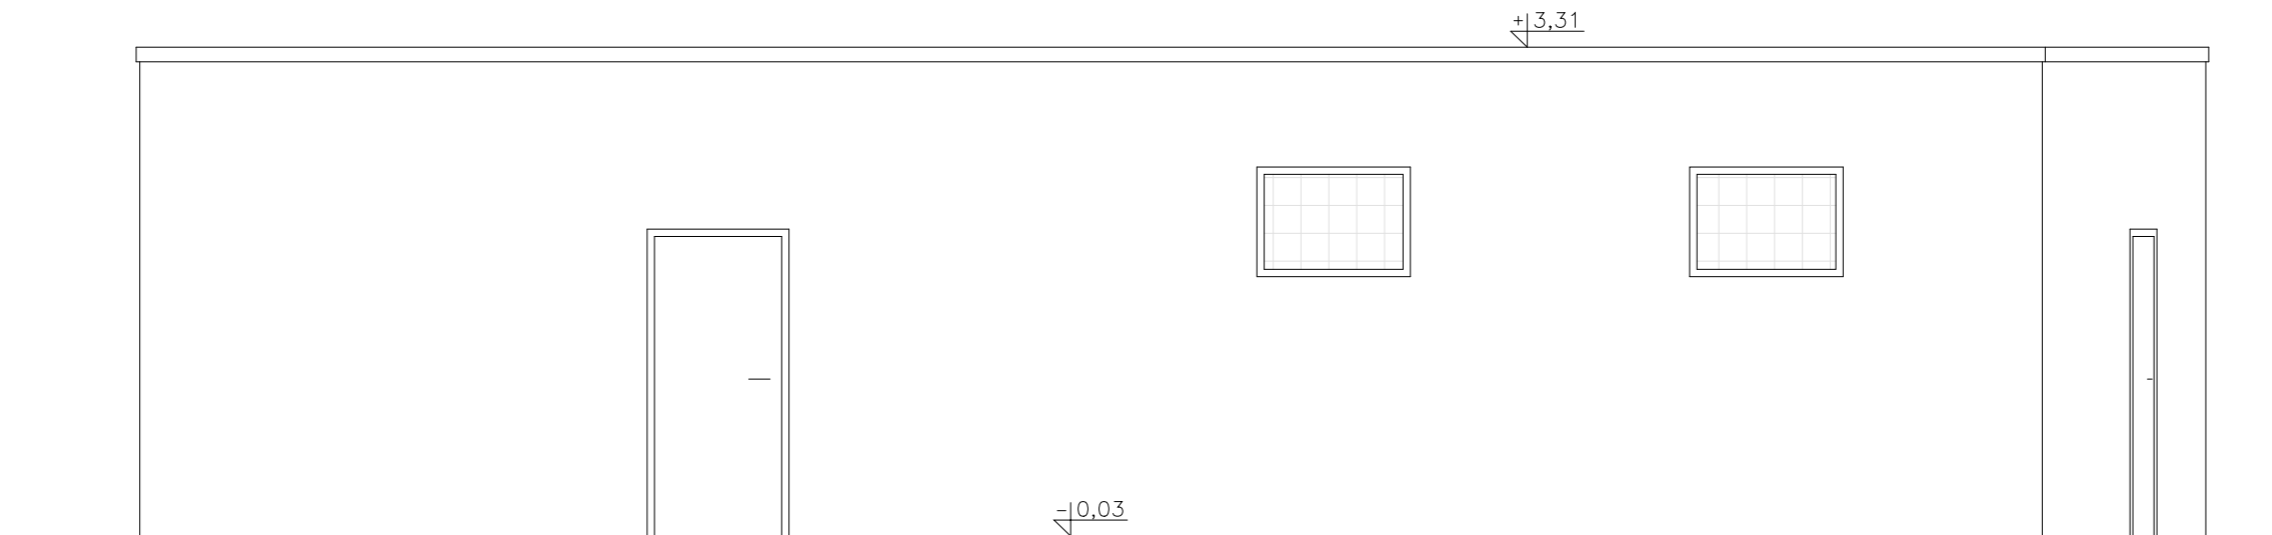


ELEWACJA TYLNA - INWENTARYZACJA

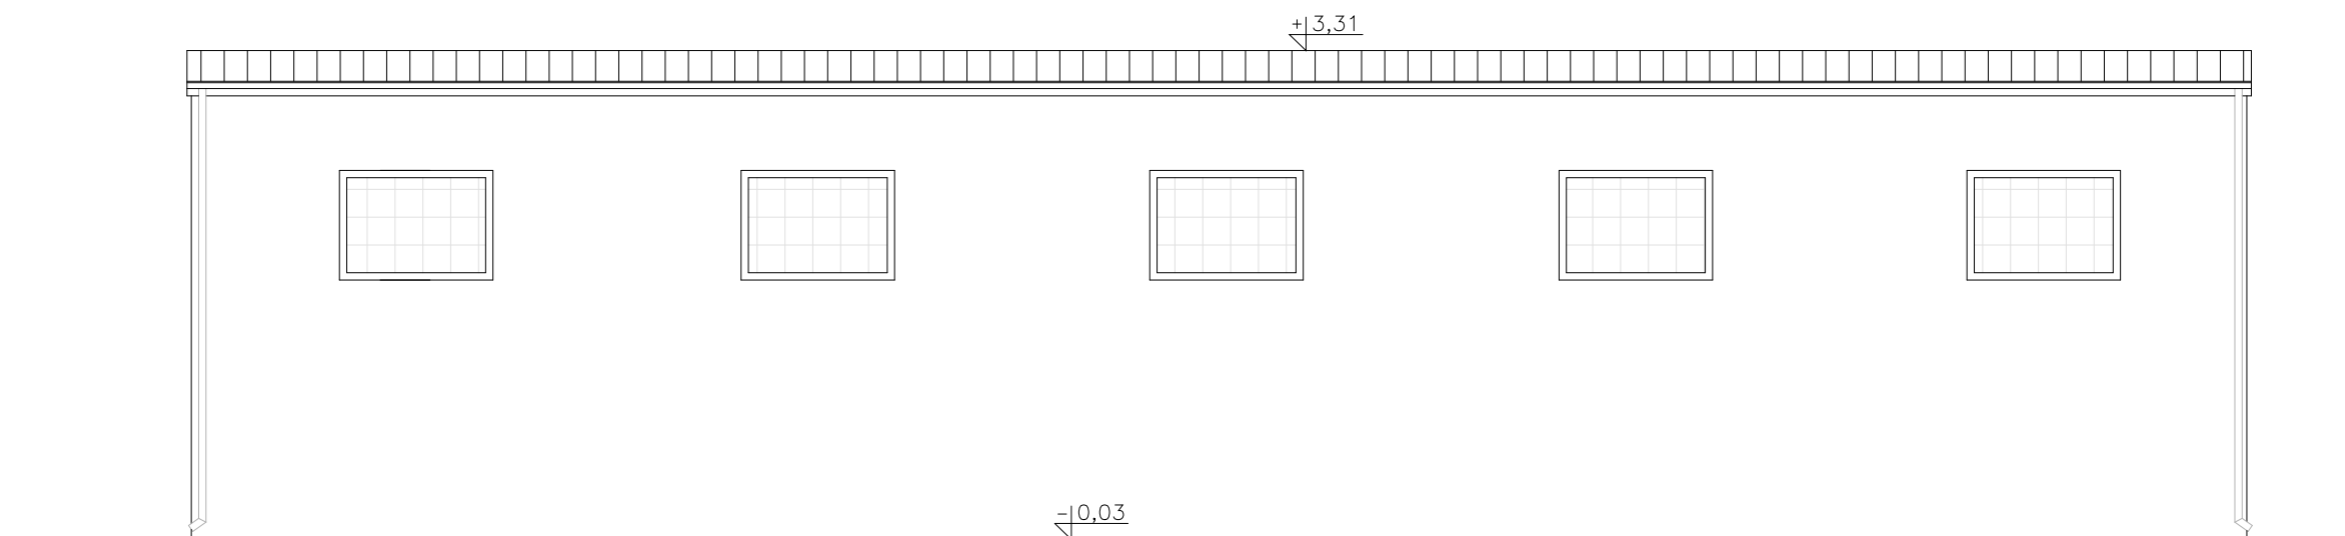


Jednostka projektowa: mgr inż. Andrzej Kozielski ul. Daszyńskiego 7/5 11-500 Giżycko tel. 605-451-010	Investor: Zespół Szkół Elektronicznych i Informatycznych im. KEN ul. Mickiewicza 27, 11-500 Giżycko	
	Tytuł projektu: Remont budynku byłej siłowni wraz z przebudowa dachu przy ZSEiI im. KEN w Giżycku	
	Projektował: mgr inż. Andrzej Kozielski	Opracował: inż. Paweł Mań
	Nazwa rysunku: ELEWACJE	
	Nr rys.: 3	Skala: 1:50

ELEWACJA BOCZNA - INWENTARYZACJA

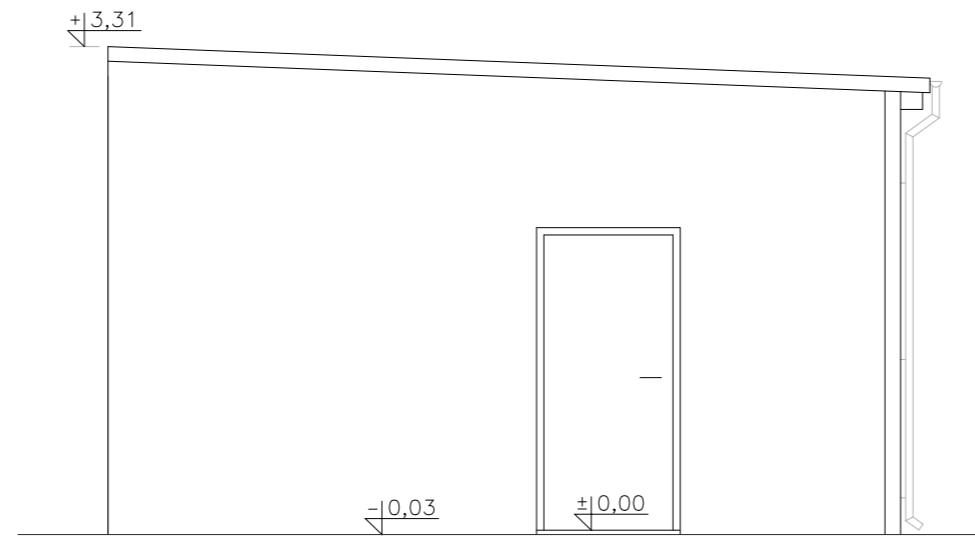


ELEWACJA BOCZNA - INWENTARYZACJA

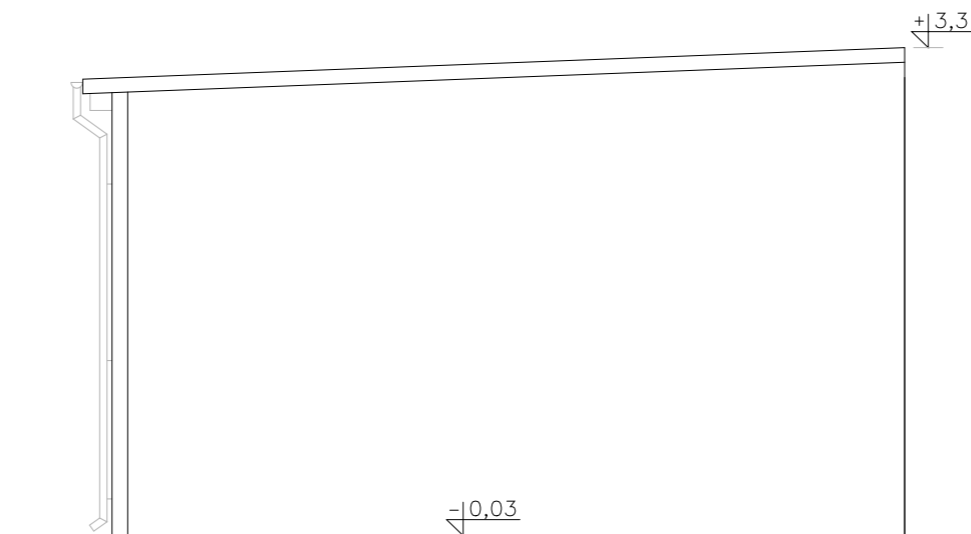


Jednostka projektowa: mgr inż. Andrzej Kozielski ul. Daszyńskiego 7/5 11-500 Giżycko tel. 605-451-010	Inwestor: Zespół Szkół Elektronicznych i Informatycznych im. KEN ul. Mickiewicza 27, 11-500 Giżycko	
	Tytuł projektu: Remont budynku byłej siłowni wraz z przebudowa dachu przy ZSEiI im. KEN w Giżycku	
	Projektował: mgr inż. Andrzej Kozielski	Opracował: inż. Paweł Mań
	Nazwa rysunku: ELEWACJE	
	Nr rys.: 4	Skala: 1:50

PRZEKRÓJ A-A - INWENTARYZACJA

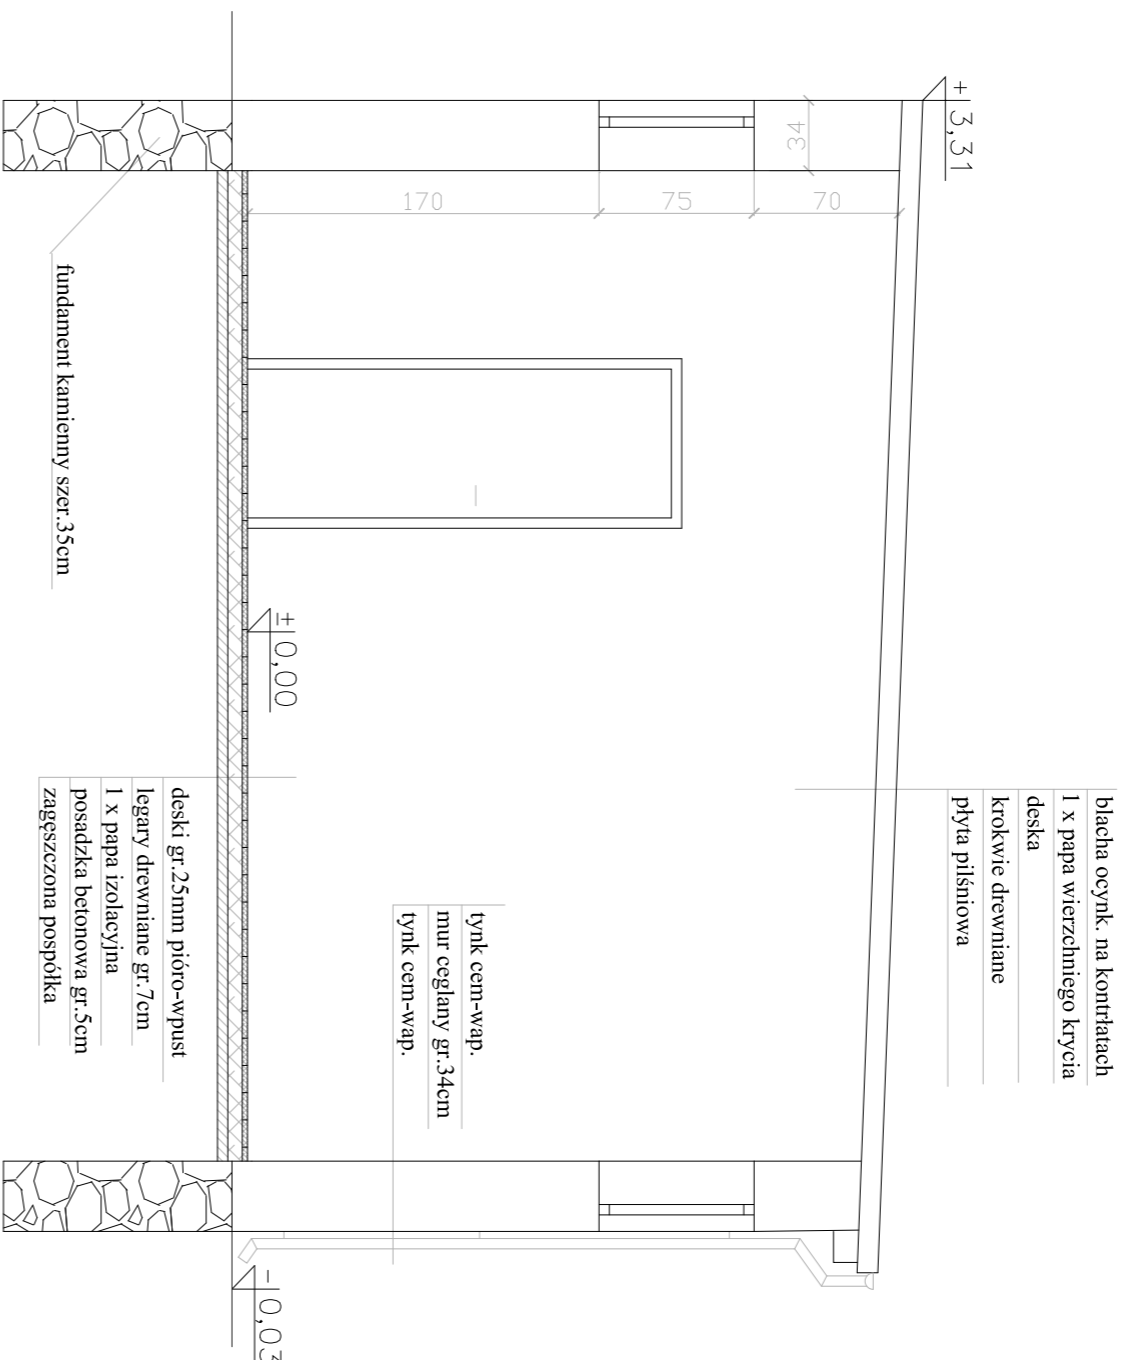

Jednostka projektowa: mgr inż. Andrzej Kozielski ul. Daszyńskiego 7/5 11-500 Giżycko tel. 605-451-010		
Investor:	<i>Zespół Szkół Elektronicznych i Informatycznych im. KEN ul. Mickiewicza 27, 11-500 Giżycko</i>	
Tytuł projektu:	<i>Remont budynku byłej siłowni wraz z przebudową dachu przy ZSEiI im. KEN w Giżycku</i>	
Projektował:	mgr inż. Andrzej Kozielski	Opracował: inż. Paweł Mań
Nazwa rysunku:	PRZEKRÓJ A-A - INWENTARYZACJA	
Nr rys.:	2	Skala: 1:50
		Data: 11.2009r.

RZUT PARTERU - INWENTARYZACJA

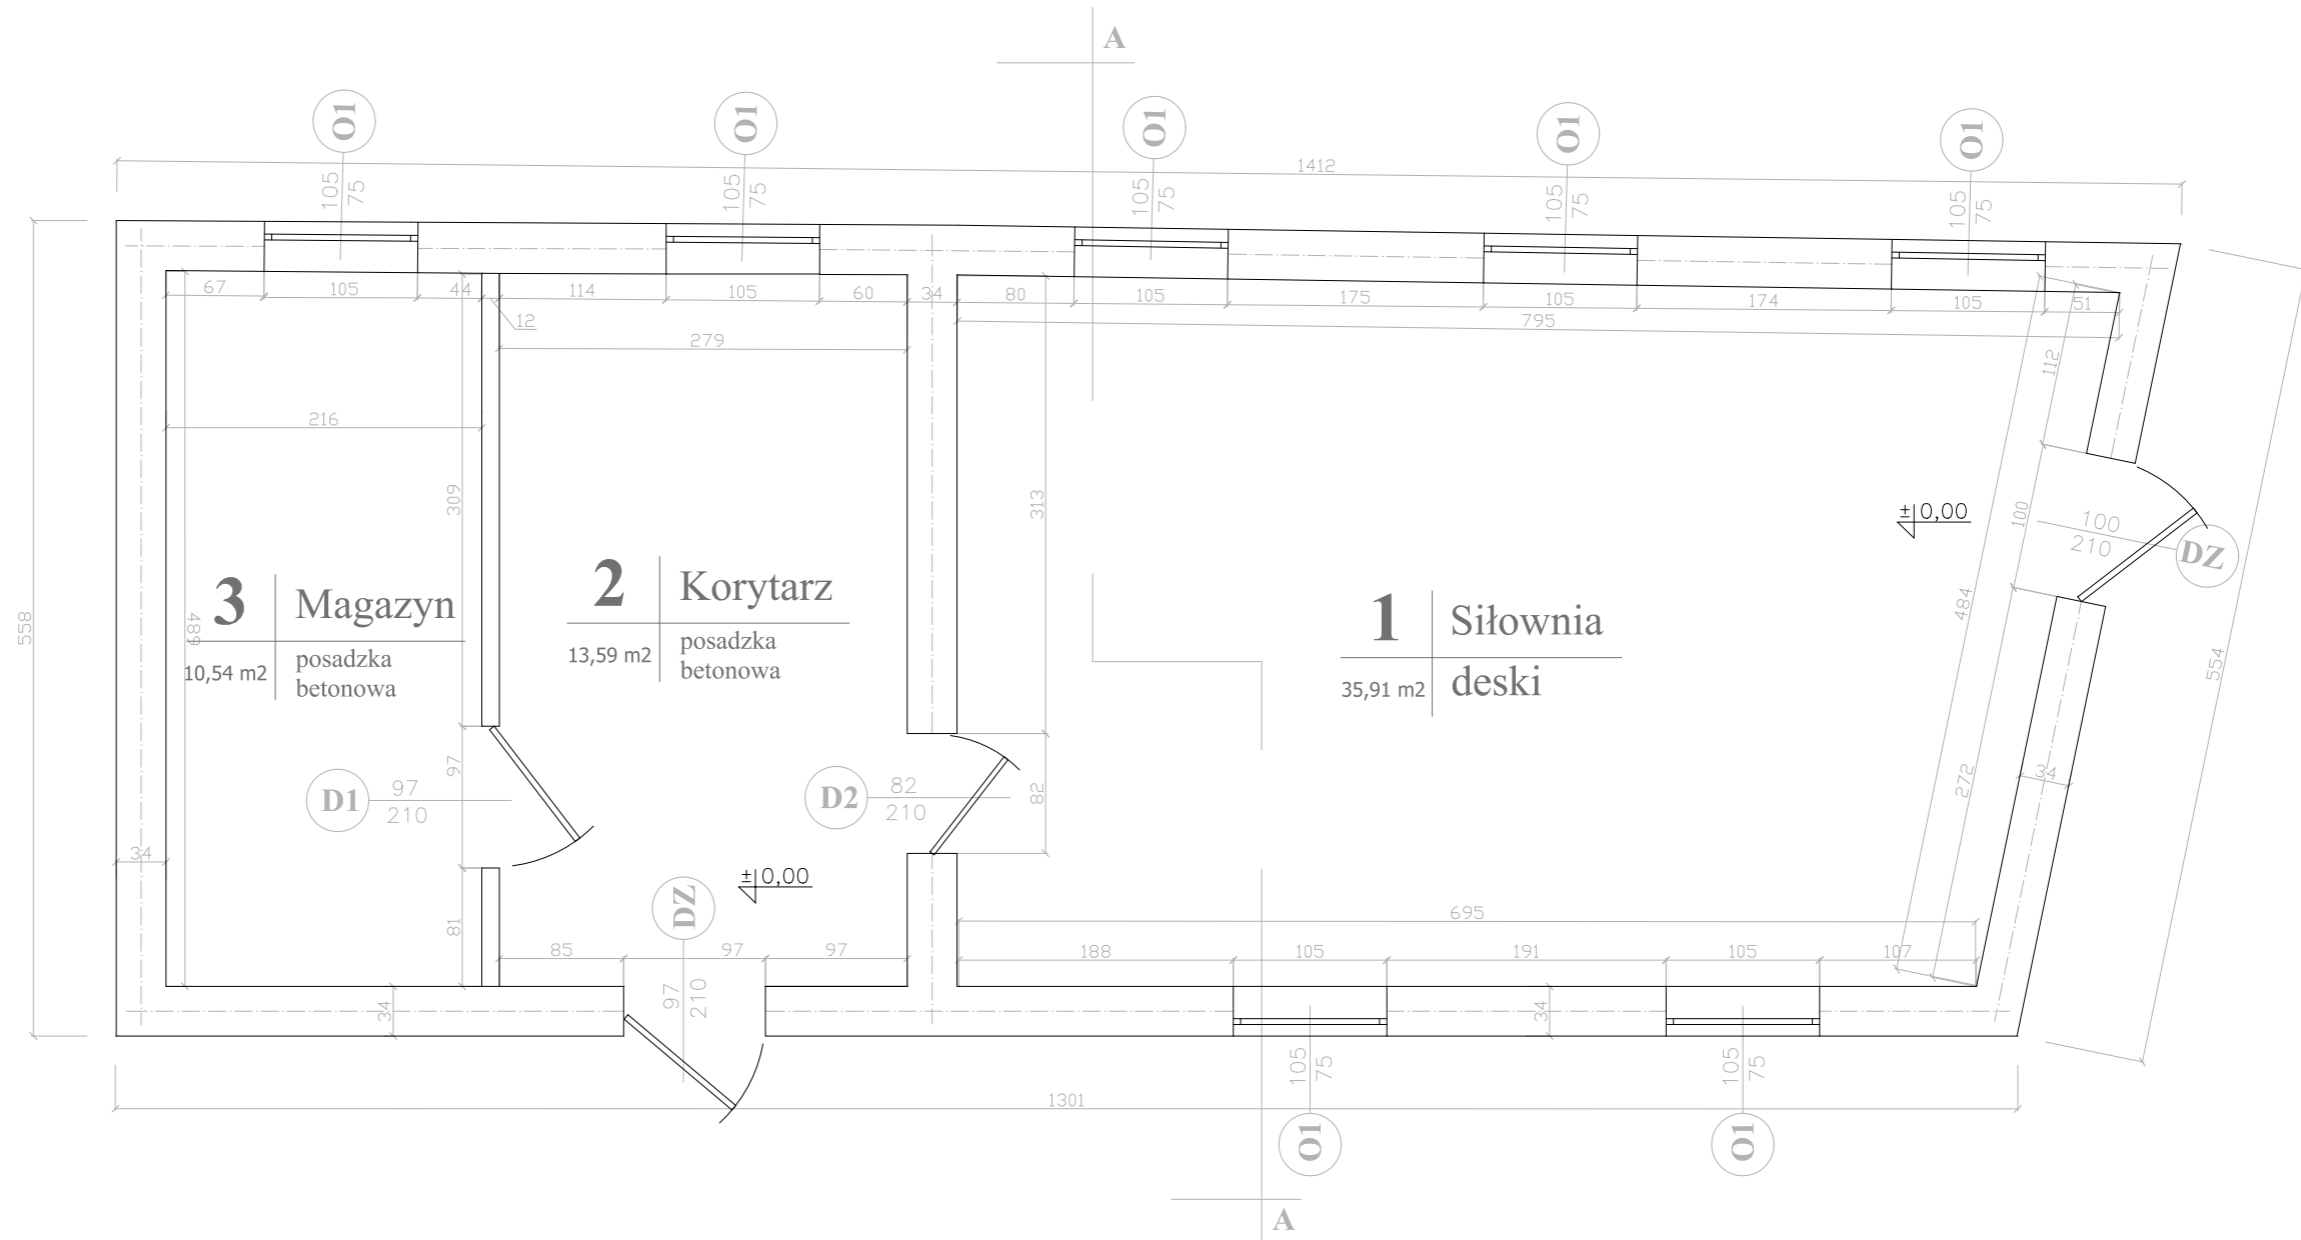

Jednostka projektowa: mgr inż. Andrzej Koziełski ul. Daszyńskiego 7/5 11-500 Giżycko tel. 605-451-010	Inwestor: Zespół Szkół Elektronicznych i Informatycznych im. KEN ul. Mickiewicza 27, 11-500 Giżycko	
	Tytuł projektu: Remont budynku byłej siłowni wraz z przebudowa dachu przy ZSEiI im. KEN w Giżycku	
	Projektował: mgr inż. Andrzej Koziełski	Opracował: inż. Paweł Mań
	Nazwa rysunku: RZUT PARTERU - INWENTARYZACJA	
	Nr rys.: 1	Skala: 1:50