

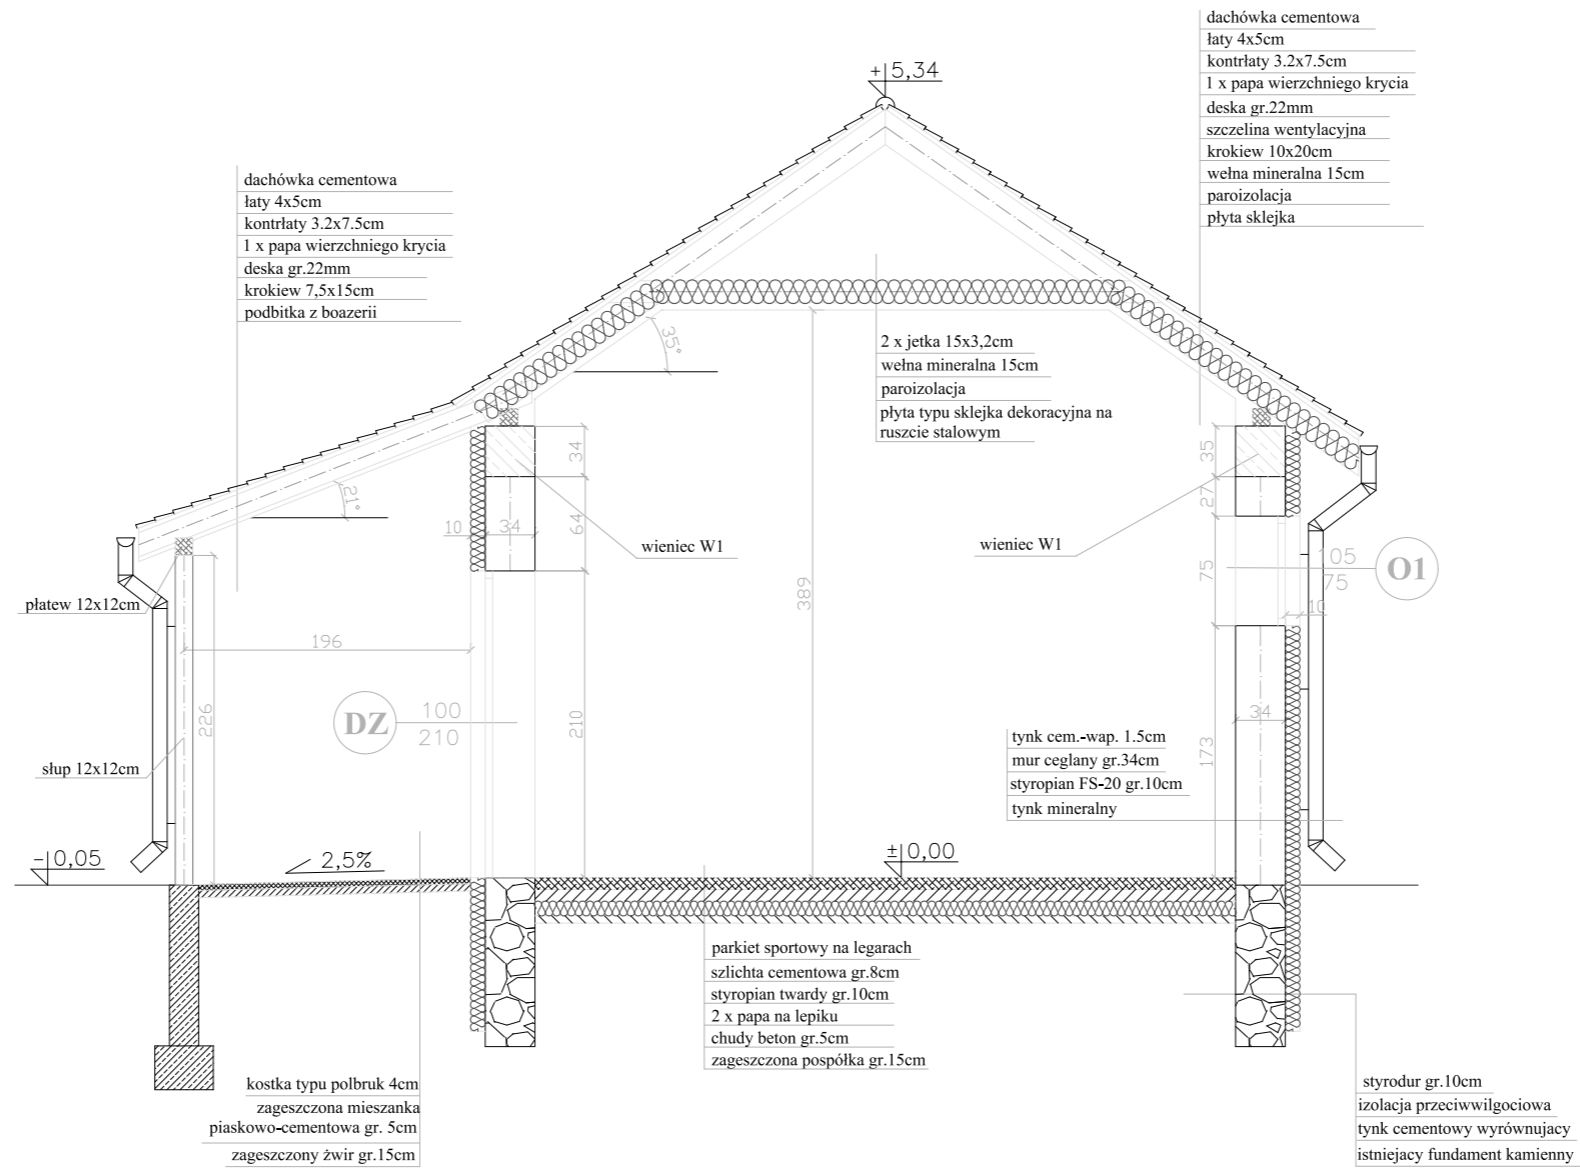


PRZEKRÓJ A-A

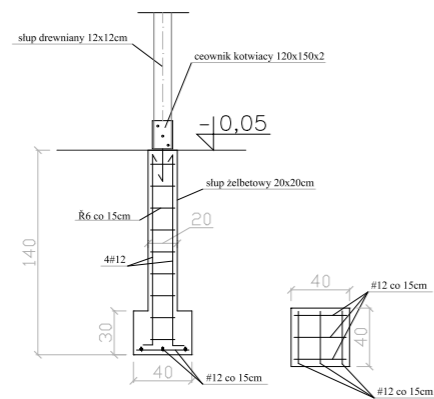

Jednostka projektowa: mgr inż. Andrzej Kozielski ul. Daszyńskiego 7/5 11-500 Giżycko tel. 605-451-010	Investor: Zespół Szkół Elektronicznych i Informatycznych im. KEN ul. Mickiewicza 27, 11-500 Giżycko	
	Titul projektu: Remont budynku byłej siłowni wraz z przebudowa dachu przy ZSEiI im. KEN w Giżycku	
	Projektował: mgr inż. Andrzej Kozielski	Opracował: inż. Paweł Mań
	Nazwa rysunku: PRZEKRÓJ A-A	
	Nr rys.: 11	Skala: 1:50

RZUT FUNDAMENTÓW

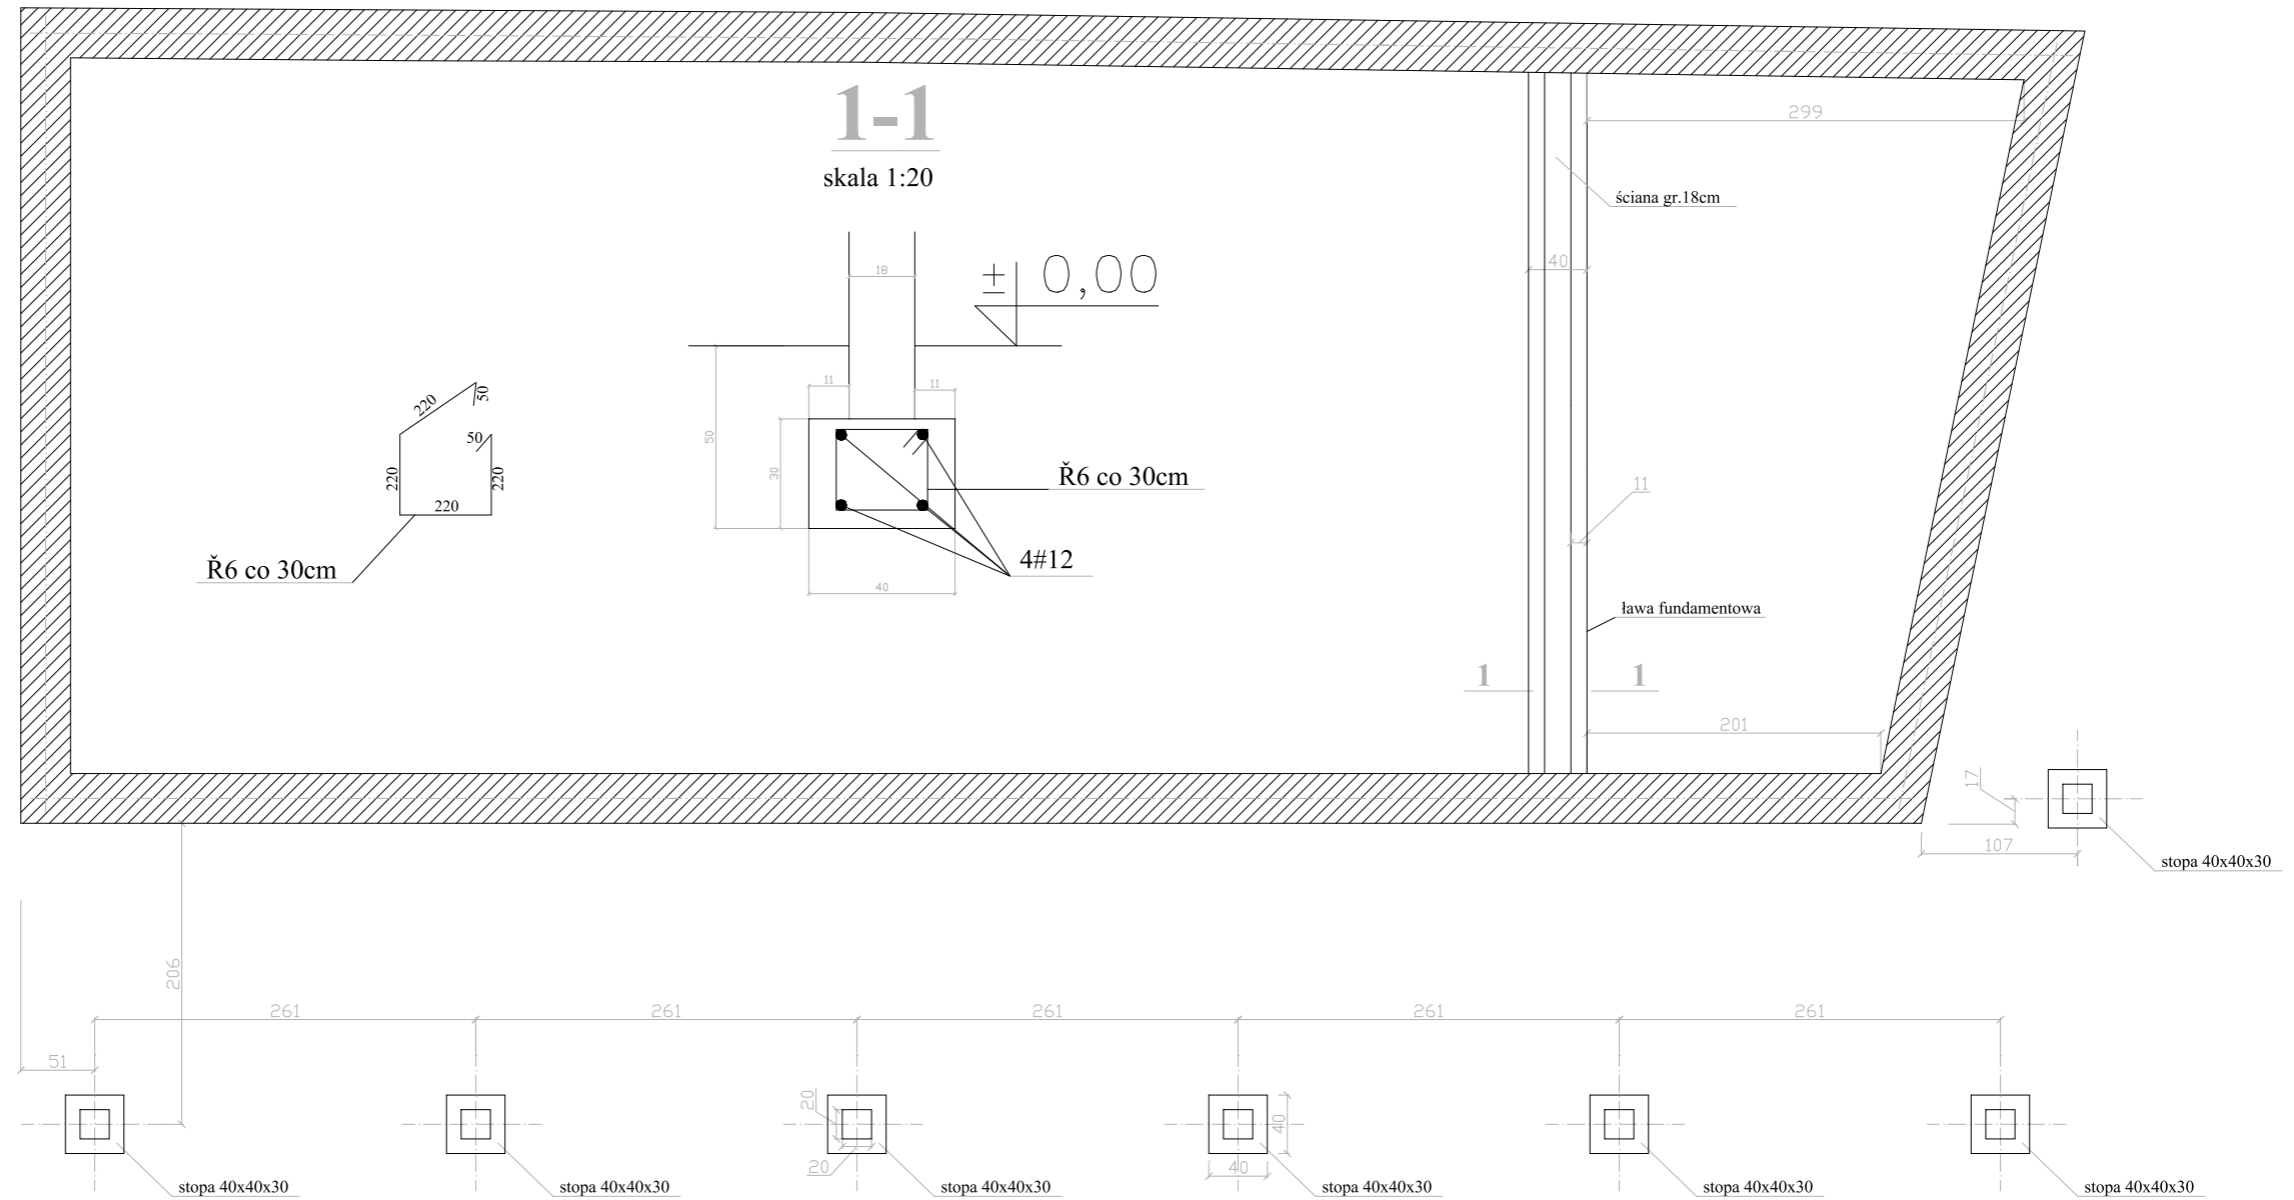

UWAGI:



Istniejący fundament kamienny

Jednostka projektowa: mgr inż. Andrzej Kozielski ul. Daszyńskiego 7/5 11-500 Giżycko tel. 605-451-010	Inwestor: Zespół Szkół Elektronicznych i Informatycznych im. KEN ul. Mickiewicza 27, 11-500 Giżycko	
	Tytuł projektu: Remont budynku byłej siłowni wraz z przebudowa dachu przy ZSEil im. KEN w Giżycku	
	Projektował: mgr inż. Andrzej Kozielski	Opracował: inż. Paweł Mań
	Nazwa rysunku: RZUT FUNDAMENTÓW	
	Nr rys.: 7	Skala: 1:50