

SU.4033.21.2015

W P Ł Y N Ę Ł O
do Zarządu Dróg Powiatowych
w Giżycku

dnia 09.05.2015

Nr 13.03.

podpis *[signature]*

Protokół

z wizji w sprawie oznakowania skrzyżowania ulic Kościuszki i Staszica w Giżycku.

*SU/4033/15
Zmiana uporządkowania
pod nadzorem
podpisu ul.
Komenda*

W dniu 06.05.2015 r. komisja w składzie:

1. **Andrzej Stawicki** – przedstawiciel Zarządu Dróg Powiatowych w Giżycku,
2. **Małgorzata Warakomska** – przedstawiciel Komendy Powiatowej Policji w Giżycku

dokonała wizji w obrębie skrzyżowania dróg powiatowych ul. Kościuszki z ul. Staszica w Giżycku pod kątem weryfikacji istniejącej stałej organizacji ruchu.

Podczas oględzin stwierdzono, iż:

- przedmiotowe skrzyżowanie jest skrzyżowaniem trzywłotowym;
- ul. Staszica na odcinku od skrzyż. z ul. Suwalską do skrzyż. z ul. Kościuszki jest drogą jednokierunkową o ruchu skierowanym w kierunku ul. Kościuszki;
- na pozostałym odcinku ul. Staszica oraz na ul. Kościuszki ruch odbywa się w obydwu kierunkach;
- ul. Kościuszki jest drogą podporządkowaną w stosunku do ul. Staszica;
- w obrębie przedmiotowego skrzyżowania znajduje się zjazd na drogę gminną niepubliczną (od strony ul. Staszica), na której funkcjonuje „strefa zamieszkania”;
- zaobserwowano, iż pojazdy jadące jednokierunkowym odcinkiem ul. Staszica, często łamią przepisy ruchu drogowego, ponieważ z prawego pasa ruchu skręcają w lewo w ul. Kościuszki;
- na ul. Kościuszki oraz dwukierunkowym odcinku ul. Staszica występuje większe natężenie ruchu niż na jednokierunkowym odcinku ul. Staszica;
- w załączeniu schemat przedstawiający istniejącą organizację ruchu w obrębie przedmiotowego skrzyżowania (rys nr 1).

Z uwagi na powyższe, komisja proponuje zmienić pierwszeństwo przejazdu na przedmiotowym skrzyżowaniu oraz wyznaczyć pasy ruchu na jednokierunkowym wlocie ul. Staszica. Powyższa zmiana polegać powinna na ustanowieniu wlotu ul. Kościuszki drogą z pierwszeństwem przejazdu, natomiast jednokierunkowego wlotu ul. Staszica drogą podporządkowaną. Przedmiotowe rozwiązanie zwiększy przepustowość skrzyżowania oraz

Za zgodność
z oryginałem

Starszy referent
ds. utrzymania dróg i mostów
[signature]
Andrzej Stawicki

uporządkuje ruch pojazdów na jednokierunkowym wlocie ul. Staszica. Do wykonania niniejszej zmiany zastosować należy oznakowanie pionowe i poziome, które będzie wprowadzone na stałe oraz oznakowanie pionowe tymczasowe w postaci znaku D-48, wskazującego wlot podporządkowany. Przedmiotowy znak winien zostać ustawiony na jednokierunkowym odcinku ul. Staszica, który z drogi z pierwszeństwem staje się drogą podporządkowaną. Znak należy ustawić w dniu wprowadzenia zmiany i zdemontować najwcześniej 14 dni po jej wykonaniu. Powyższa zmiana w stałej organizacji ruchu winna zostać wykonana w terminie do 31 grudnia 2015 roku.

Niniejszy protokół sporządzono w dwóch jednobrzmiących egzemplarzach.

W załączeniu schematy przedstawiające istniejące (rys. 1) i proponowane (rys. 2) oznakowanie skrzyżowania.

AS/AS


1. Starszy referent
ds. utrzymania dróg i mostów
Stawicki
Andrzej Stawicki
NACZELNIK
Wydziału Prewencji i RD
KPP w Giżycku
2. *podinsp. Małgorzata Karakomska...*
- Zarząd Dróg Powiatowych
11-500 GIŻYCKO
ul. Węgorzewska 4
tel./fax 87 429 34 26

Za zgodność
z oryginałem

Starszy referent
ds. utrzymania dróg i mostów
Stawicki
Andrzej Stawicki

Giżycko, dnia 06.05.2015 r.

Rys. 1. Istniejąca organizacja ruchu w obrębie skrzyżowania
ul. Kościuszki z ul. Staszica w Giżycku

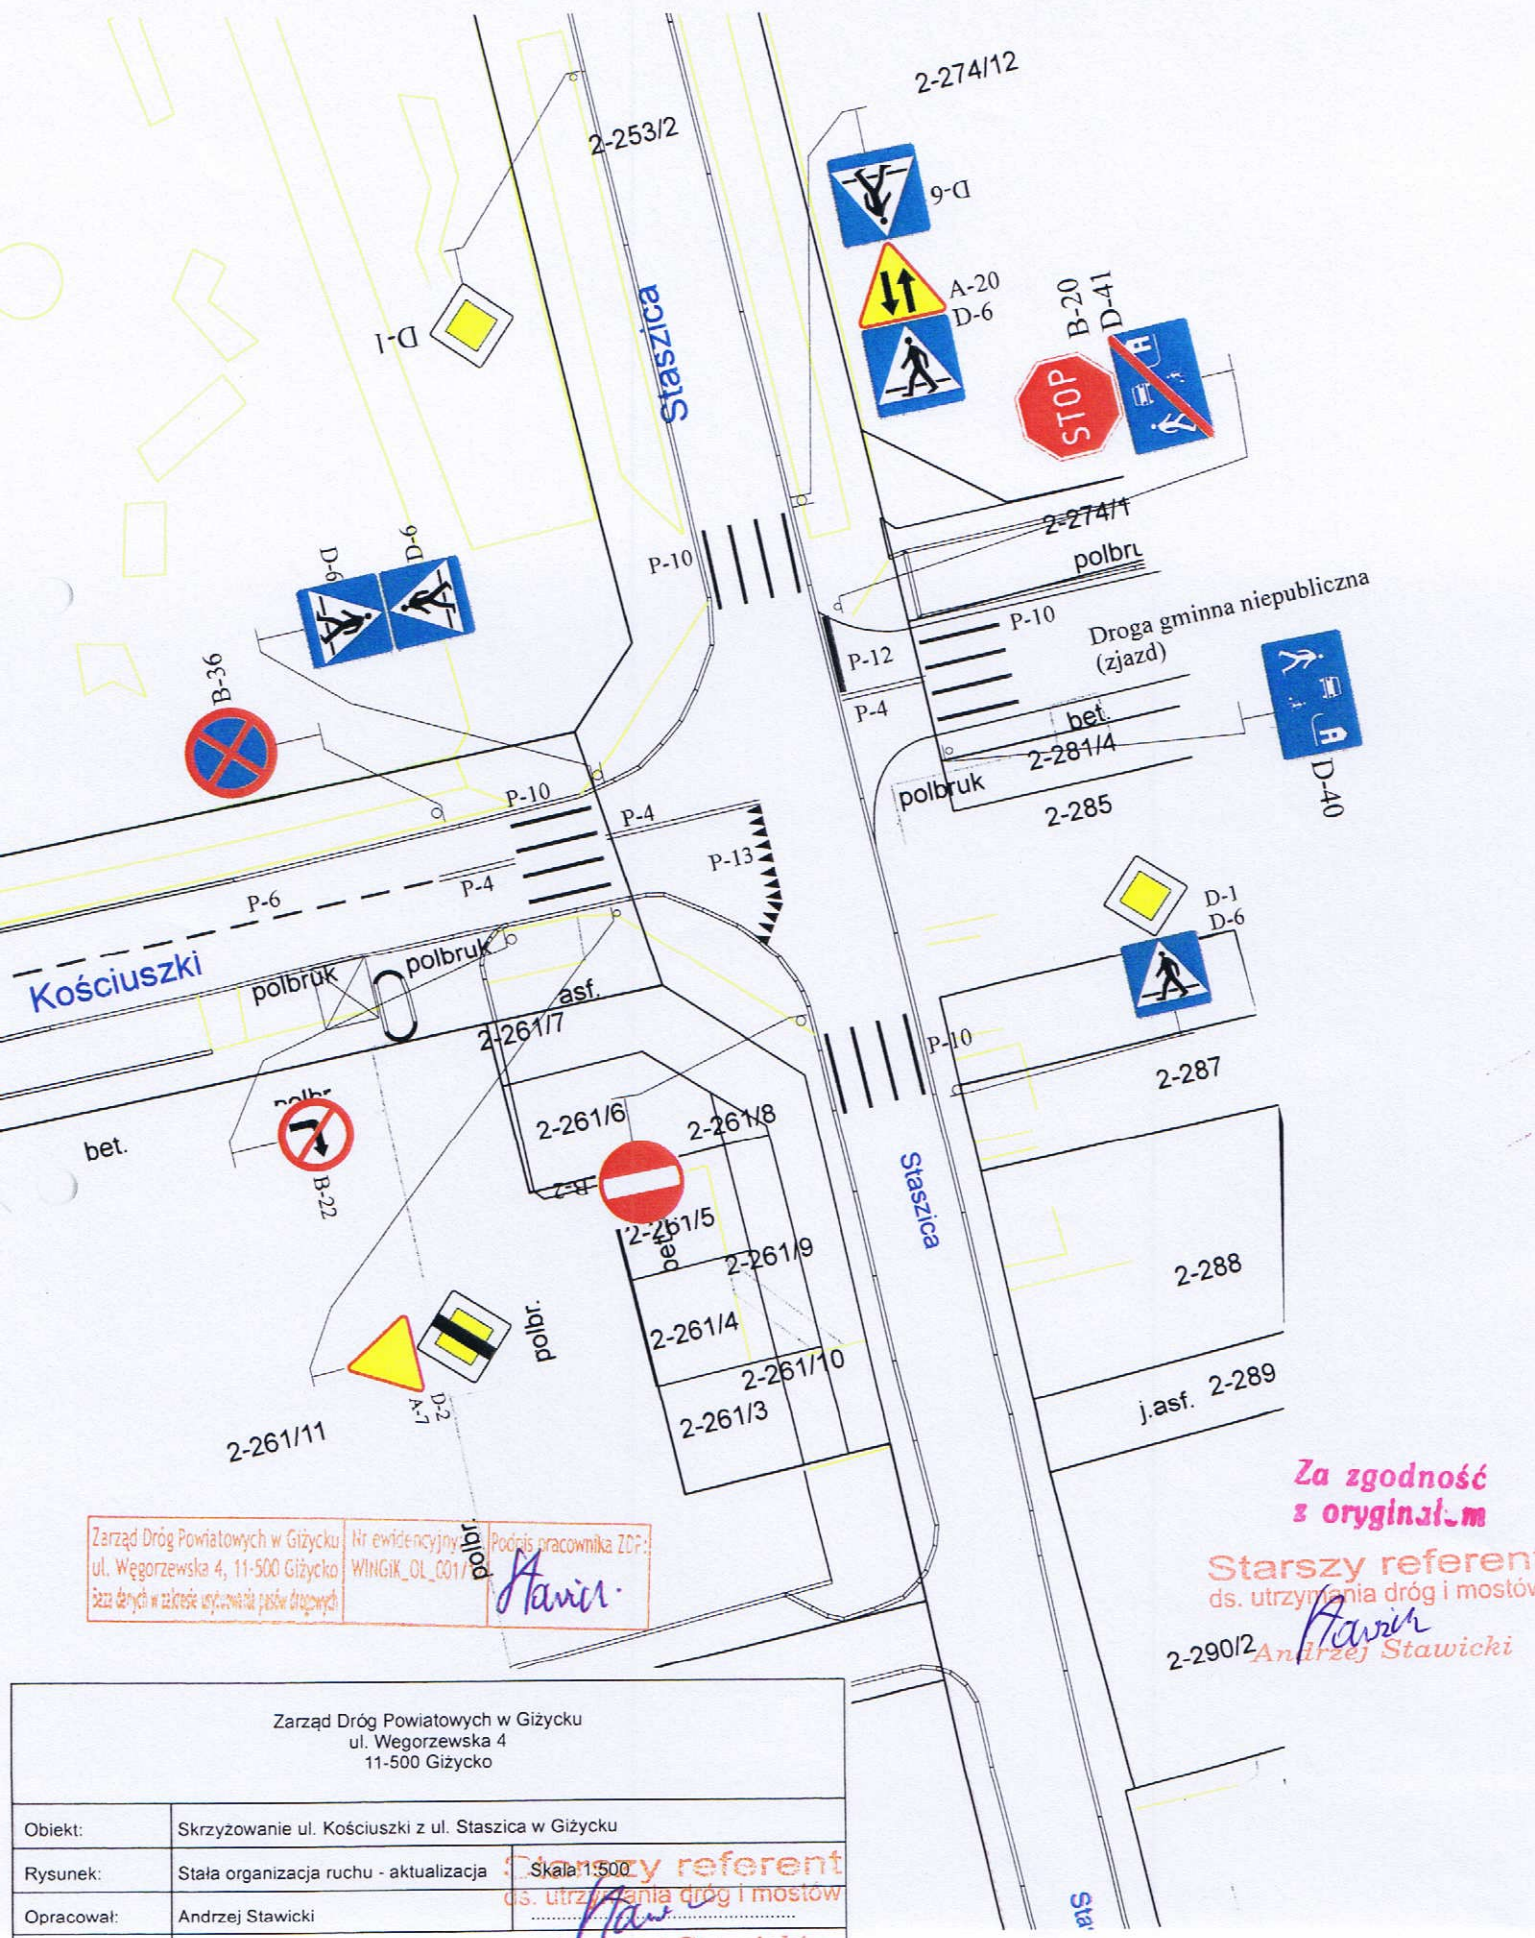

Zarząd Dróg Powiatowych w Giżycku
ul. Węgorzewska 4, 11-500 Giżycko
baza danych w zakresie użytkowania posłów drogowych

Nr ewidencyjny
WINGIK_OL_001/1010

Podpis pracownika ZDP:
Stawicki

Za zgodność
z oryginałem

Starszy referent
ds. utrzymania dróg i mostów
Stawicki
2-290/2 Andrzej Stawicki

Zarząd Dróg Powiatowych w Giżycku
ul. Węgorzewska 4
11-500 Giżycko

Obiekt:	Skrzyżowanie ul. Kościuszki z ul. Staszica w Giżycku
Rysunek:	Stała organizacja ruchu - aktualizacja
Opracował:	Andrzej Stawicki
Skala:	1:500
ds. utrzymania dróg i mostów	<i>Stawicki</i>

Rys. 2. Projektowana organizacja ruchu w obrębie skrzyżowania
ul. Kościuszki z ul. Staszica w Giżycku

