


Rys. 1. Istniejąca organizacja ruchu w obrębie skrzyżowania
ul. Kościuszki z ul. Staszica w Giżycku

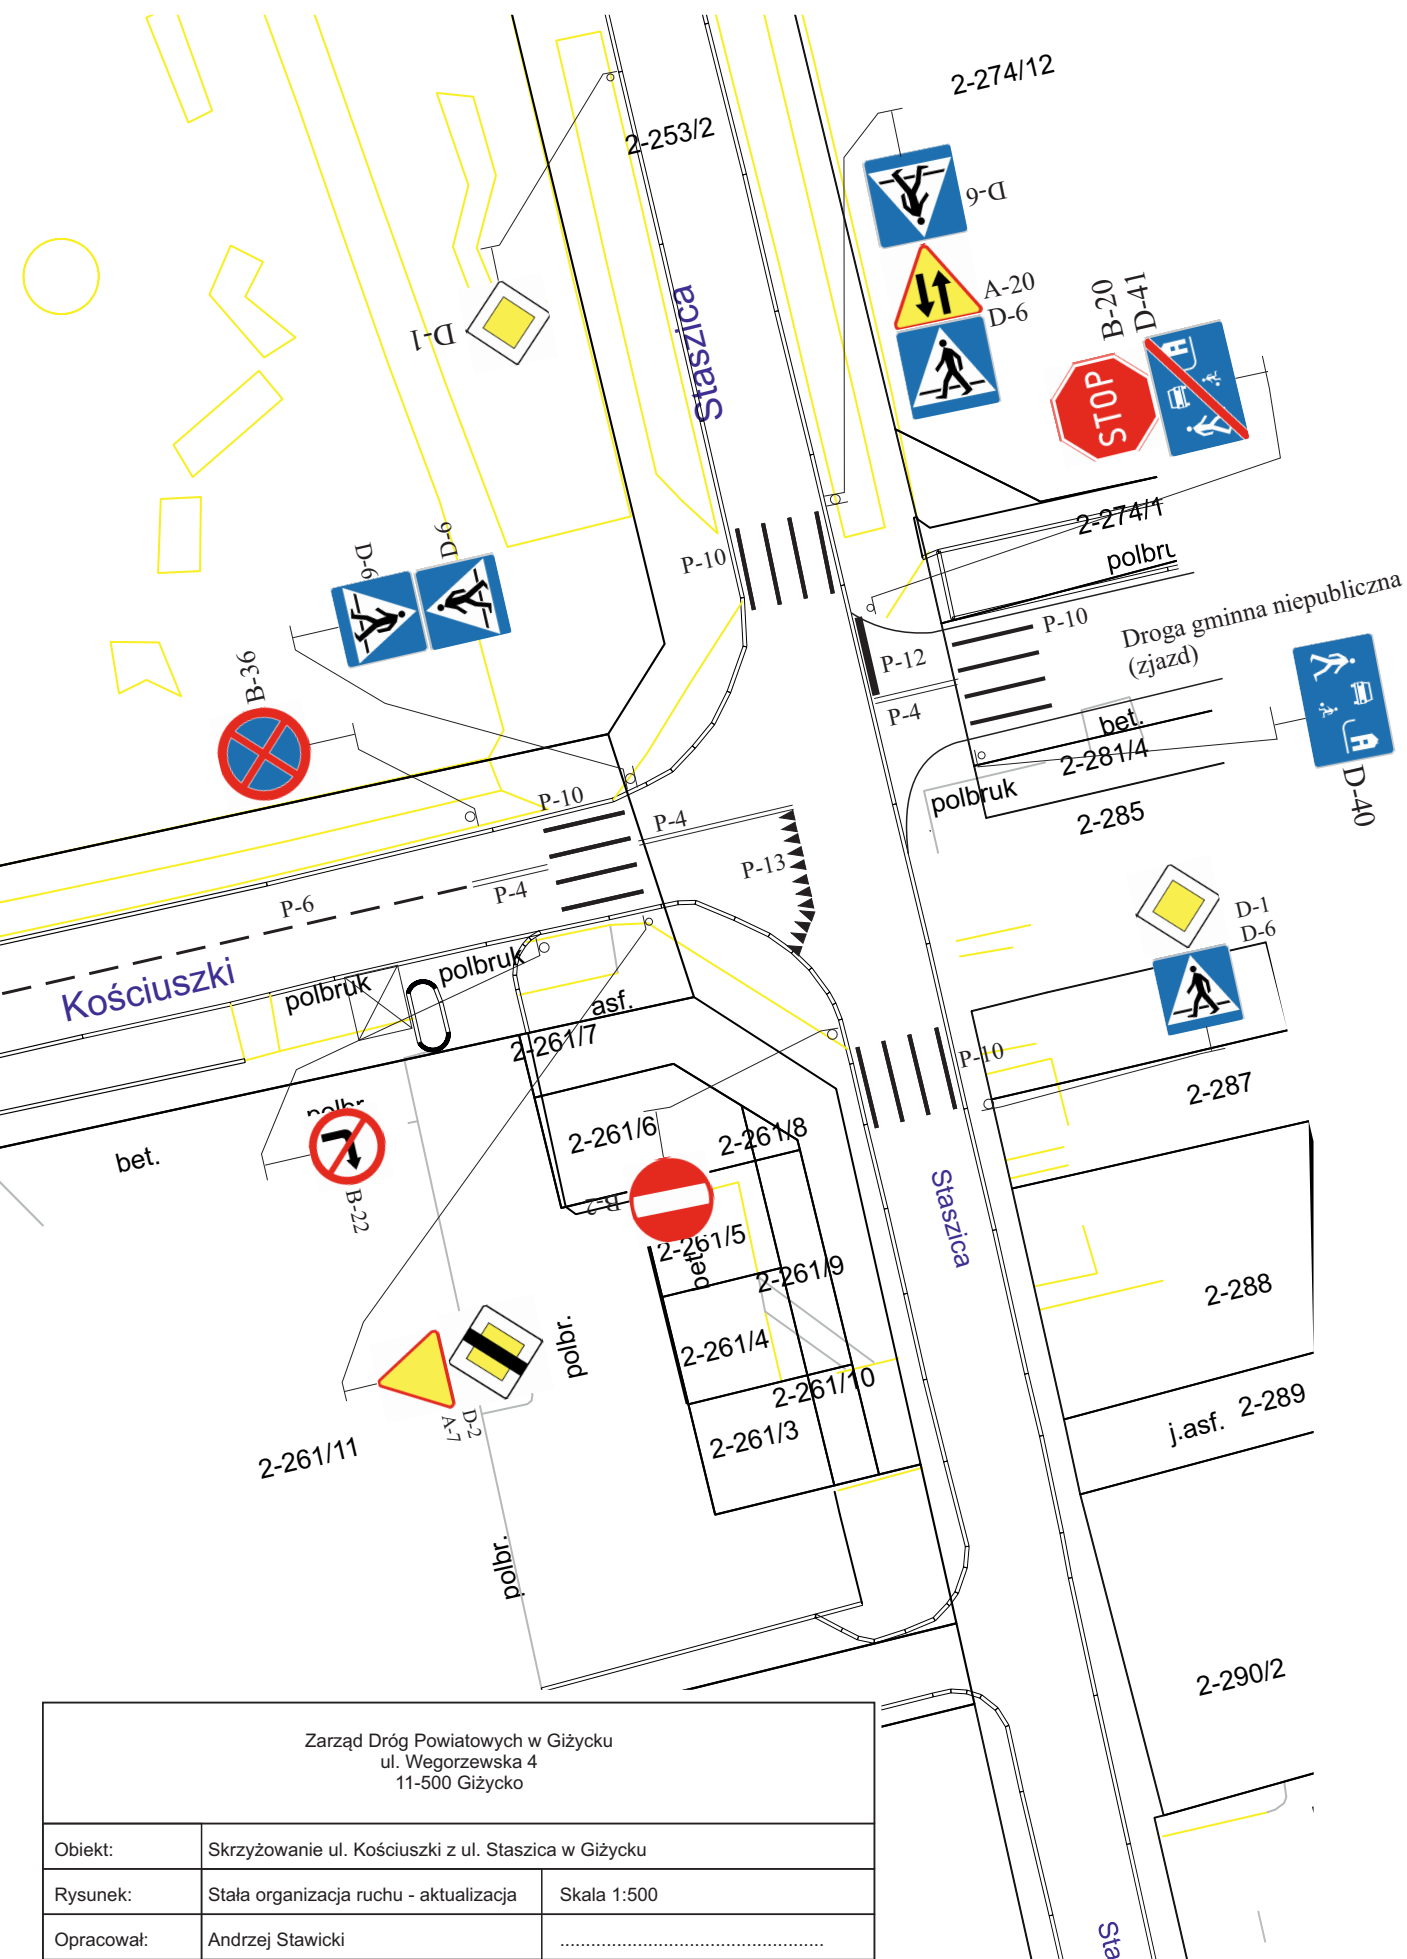

Zarząd Dróg Powiatowych w Giżycku
ul. Węgorzewska 4
11-500 Giżycko

Obiekt:	Skrzyżowanie ul. Kościuszki z ul. Staszica w Giżycku	
Rysunek:	Stała organizacja ruchu - aktualizacja	Skala 1:500
Opracował:	Andrzej Stawicki
Data:	6 maja 2015 r.	