


Profil podłużny
skala 1:100/200

wykop ręczny / mechaniczny nachylenie skarp 1:1

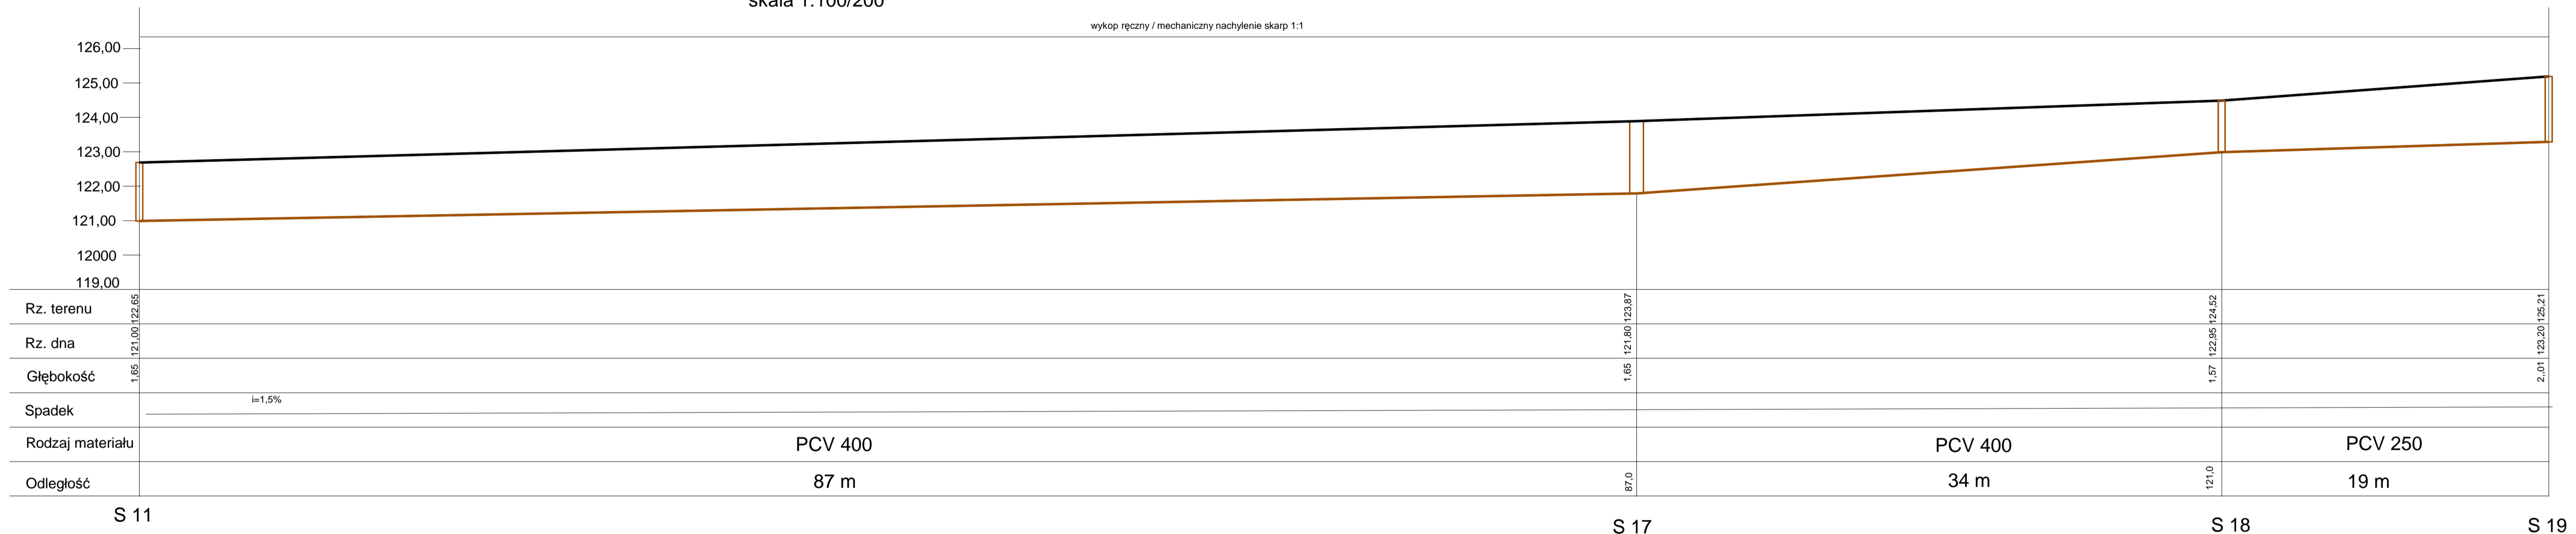

PROJEKT TECHNICZNY		
Ogólny - ul. Królowej Jadwigi 24A		
WYKONAWCA	Zarząd Dróg Powiatowych w Głogowie	FASZ P.Ś.
OBIEKT	Przebudowa ul. Warszawskiej 1 Pk. Grunwaldzkiego	BRANŻA SAN.
WYKONAWCA	Sić kanalizacji deszczowej	SKALA 1:100/200
ZAKRES	Profil podłużny	DATA 01.2024
PROJEKTANT	mgr inż. Marcin Tęczyński LPM-INGENIERS	WERSJA S9